



RÈGLEMENT - PIÈCES GRAPHIQUES

PLANCHES DE ZONAGE


Centre-33

Projet de PLUi arrêté

MARSEILLE



Tableau d'assemblage

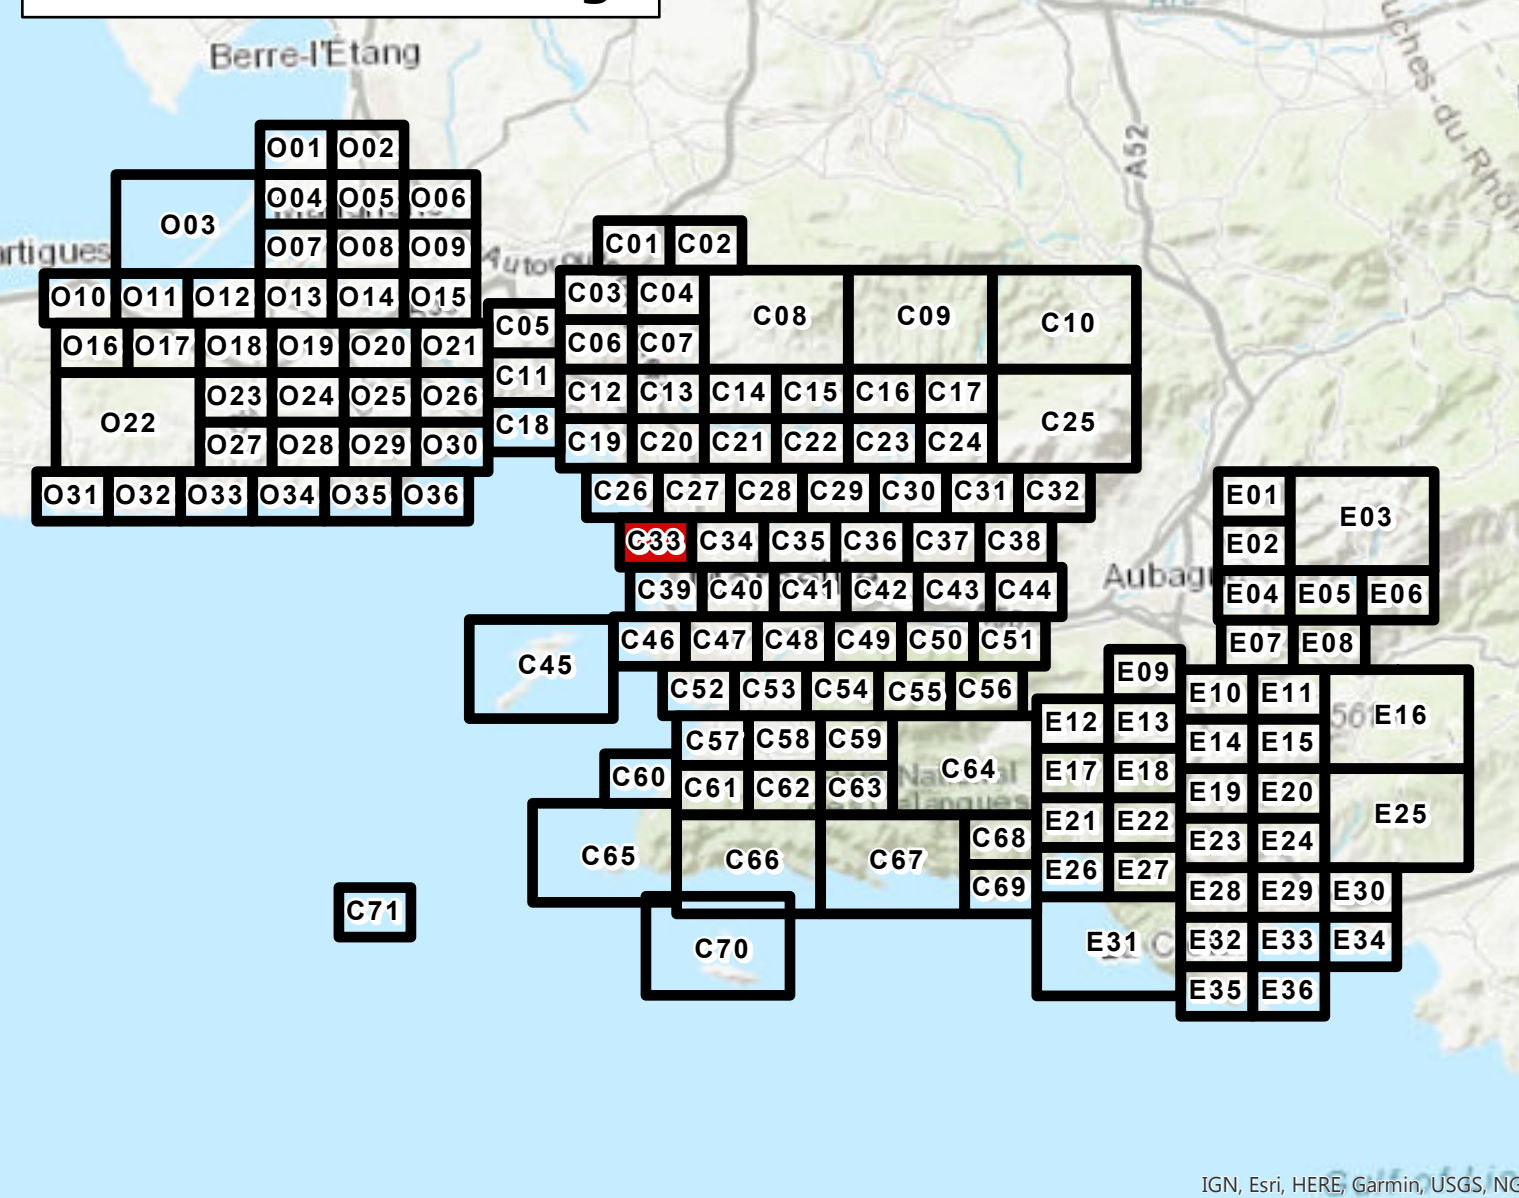

Urbanisme URBANISME □ Limite de zone — Orientation d'Aménagement et de Programmation (OAP) sectorielle □ Planche de détail □ Polygone Constructible EMPLACEMENTS RESERVES □ Emplacement réservé pour voirie □ Autre emplacement réservé □ Servitude pré-localisation pour équipement	PRESRIPTIONS DE HAUTEUR — Sur les deux côtés d'un axe — Sur un côté d'un axe — Sur un secteur — Prescription de vue PRESRIPTIONS D'IMPLANTATION — Implantation imposée — Marge de recul — Marge réglementaire "zones de voirie" — Polygone d'implantation	MIXITES SOCIALES ET FONCTIONNELLES — Secteur de mixité sociale — Linéaire commercial — Polarité commerciale — Pôle de vie DIVERS — Servitude d'attente d'un projet — Bâtiment pouvant changer de destination — Secteur de richesse du sol ou sous-sol
Patrimoine PATRIMOINE URBAIN ET ARCHITECTURAL — Elément remarquable — Elément remarquable faisant l'objet d'une fiche — Espace d'accompagnement remarquable — Axe urbain remarquable — Forme d'habitat spécifique — Quartier en balcon remarquable — Canal de Marseille et dérivations	PATRIMOINE NATUREL — Espace boisé classé — Espace Boisé Classé — Espace Boisé Classé - Loi Littoral — Espace Boisé Classé ponctuel — Espace vert protégé — Catégorie 1 — Catégorie 2 — Catégorie 3	INCENDIE DE FORÊT — Plan de Prévention du Risque approuvé ou en cours — Zone inconstructible — Zone à prescriptions renforcées — Zone à prescriptions simples RISQUES TECHNOLOGIQUES — Plan de Prévention du Risque approuvé ou en cours — Zone de risque
Risques INONDATION — Plan de Prévention du Risque approuvé ou en cours — Zone inconstructible — Zone à prescriptions renforcées — Zone à prescriptions simples — Axe d'écoulement — Voie inondable	MOUVEMENT DE TERRAIN — Plan de Prévention du Risque approuvé ou en cours — Mouvement de terrain à Marseille — Zone à prescriptions — Eboulement — Zone de risque majeur — Zone inconstructible — Zone à prescriptions renforcées — Zone à prescriptions simples — Effondrement — Zone inconstructible — Glissement de terrain — Zone à prescriptions simples — Recul du trait de côte — Zone inconstructible	Fond de Plan □ Parcellaire — Elément de repère — Bâti dur — Piscine ou Plan d'eau — Bâti léger — Cimetière

